






Situatie

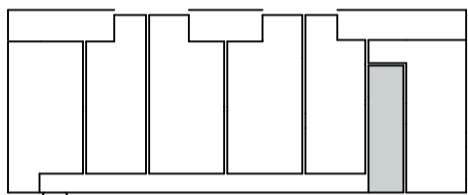


4e Verdieping

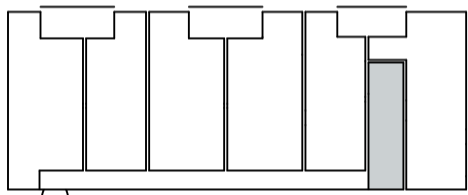


3e Verdieping

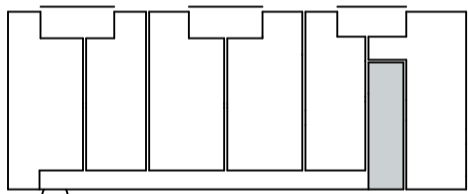

2e Verdieping

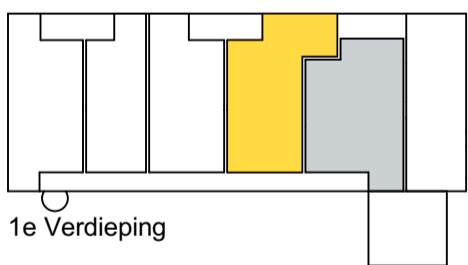

1e Verdieping

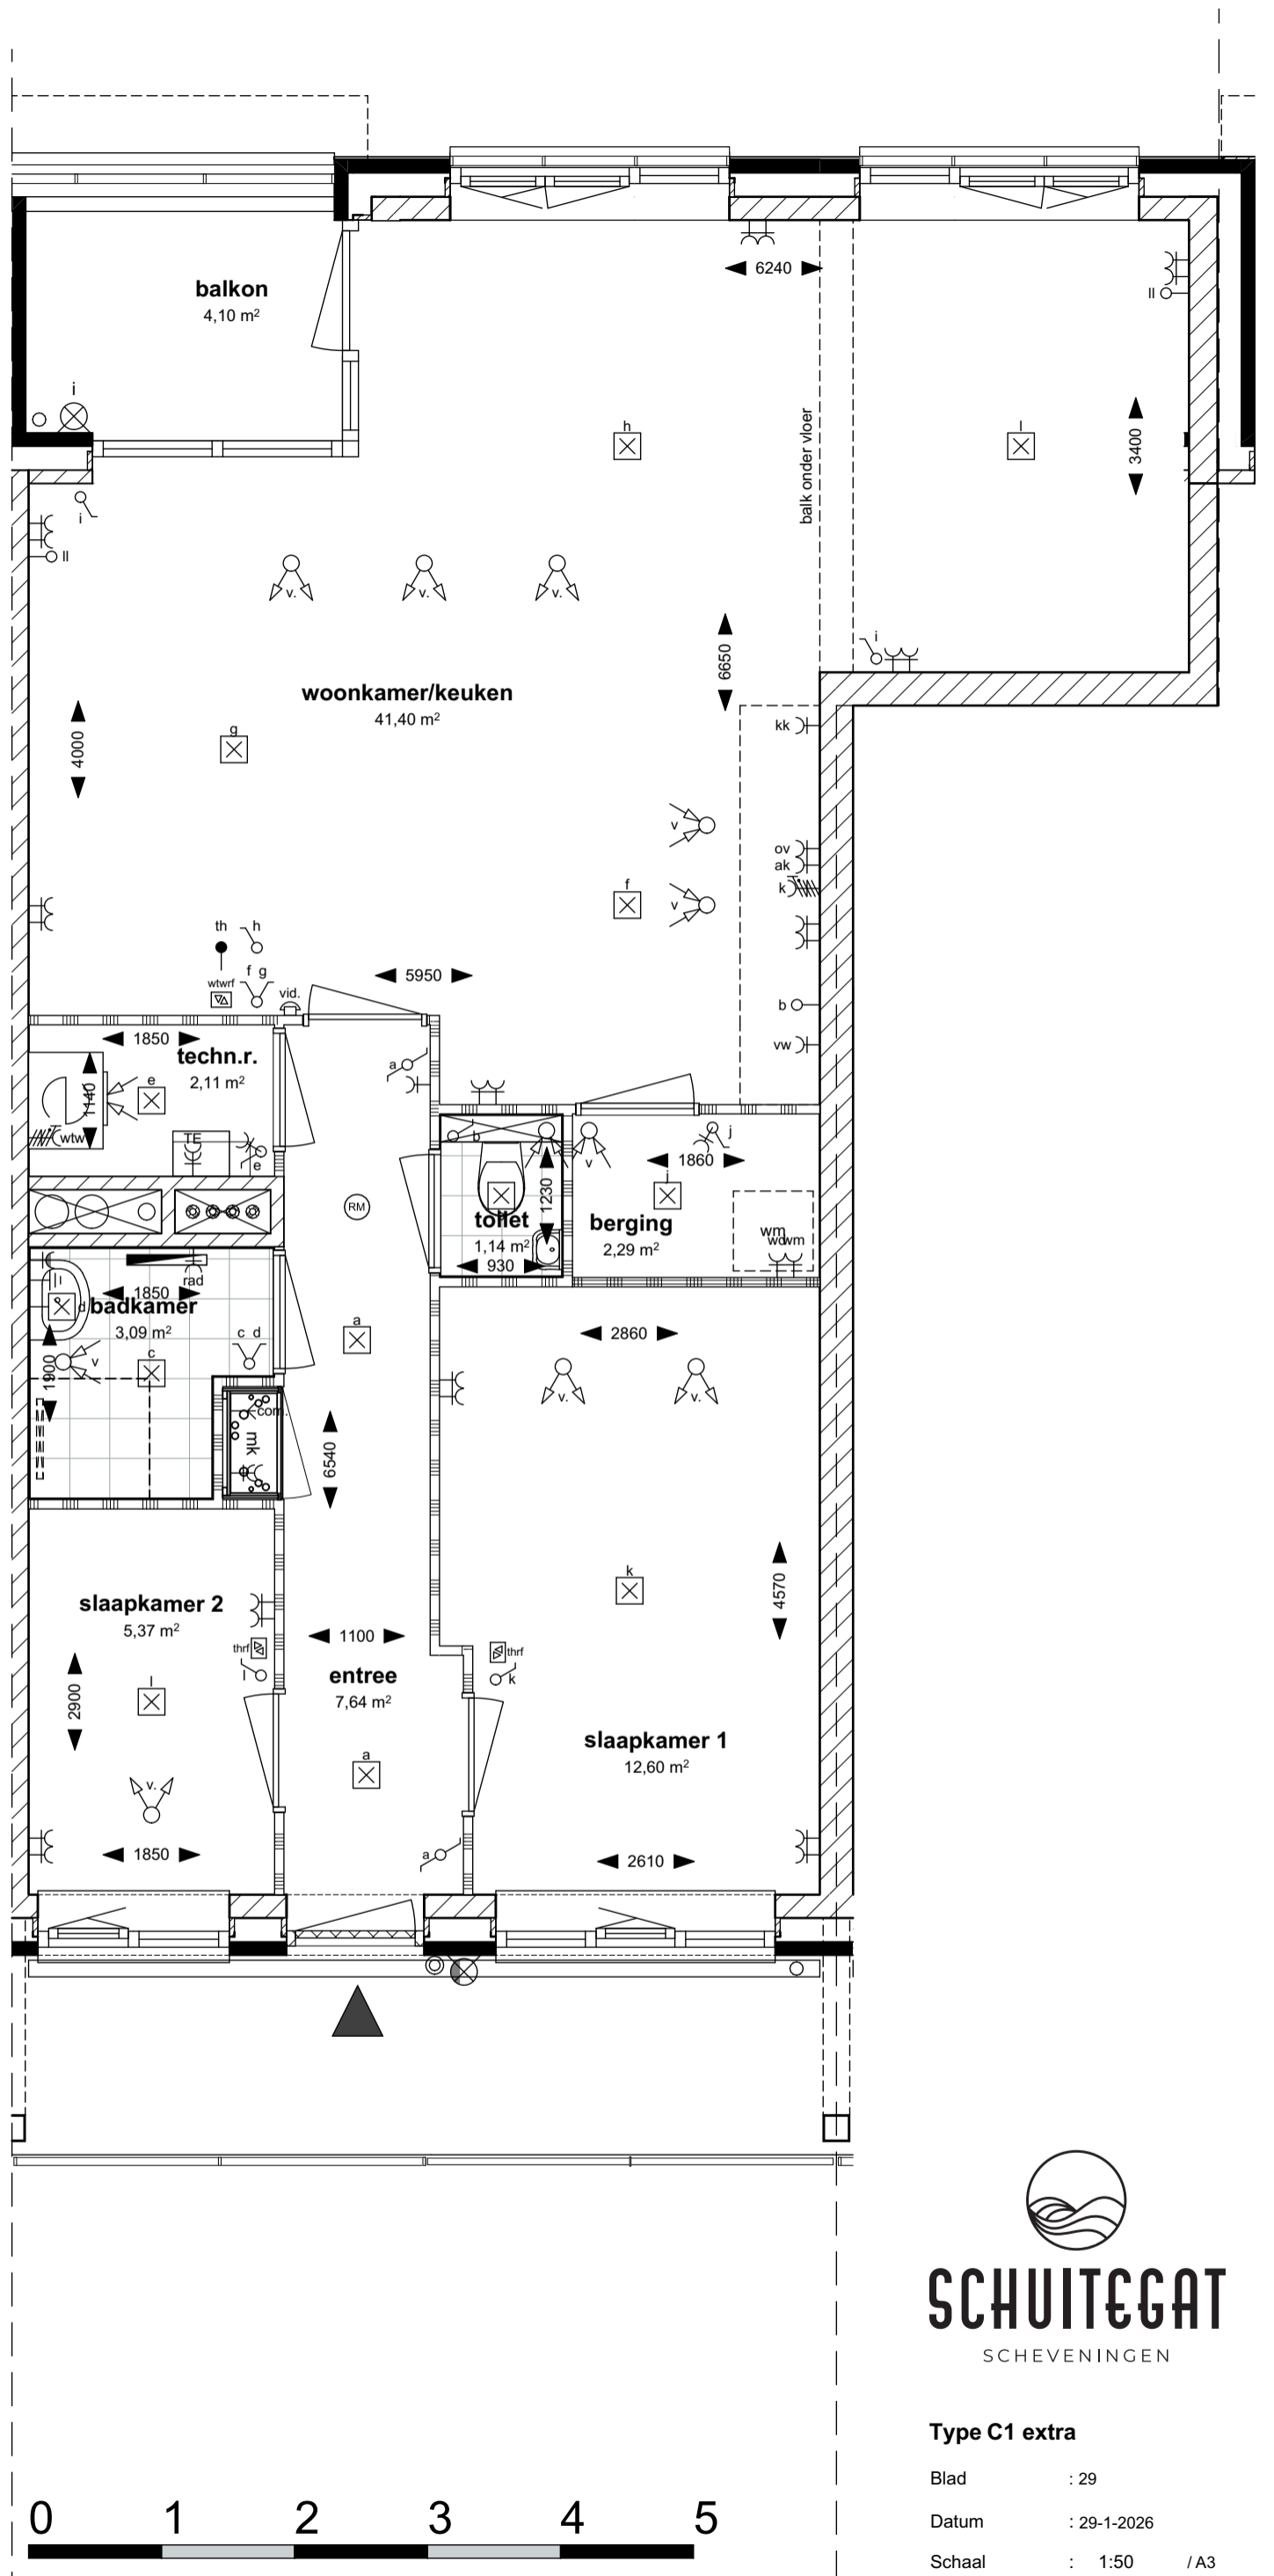

SCHUITEMGAT
SCHEVENINGEN

Type C1 extra

Blad : 29
Datum : 29-1-2026
Schaal : 1:50 / A3
Bouwnummer(s): 7c