Situatie

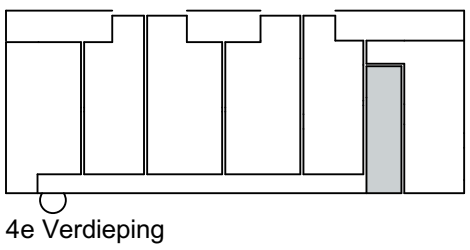

4e Verdieping

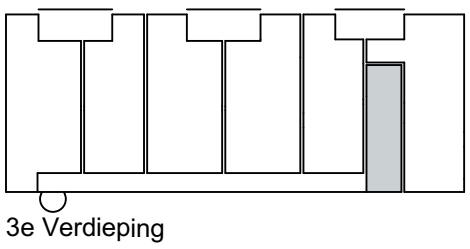

3e Verdieping

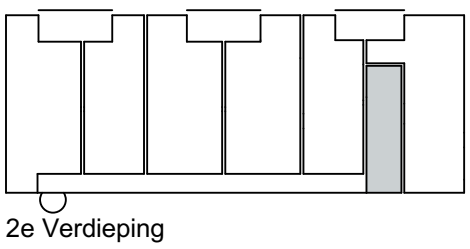

2e Verdieping

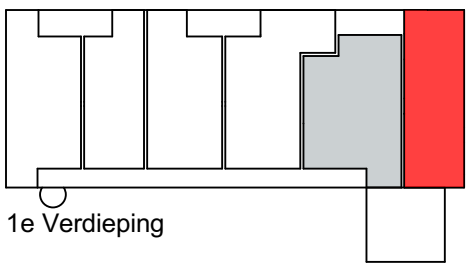

1e Verdieping

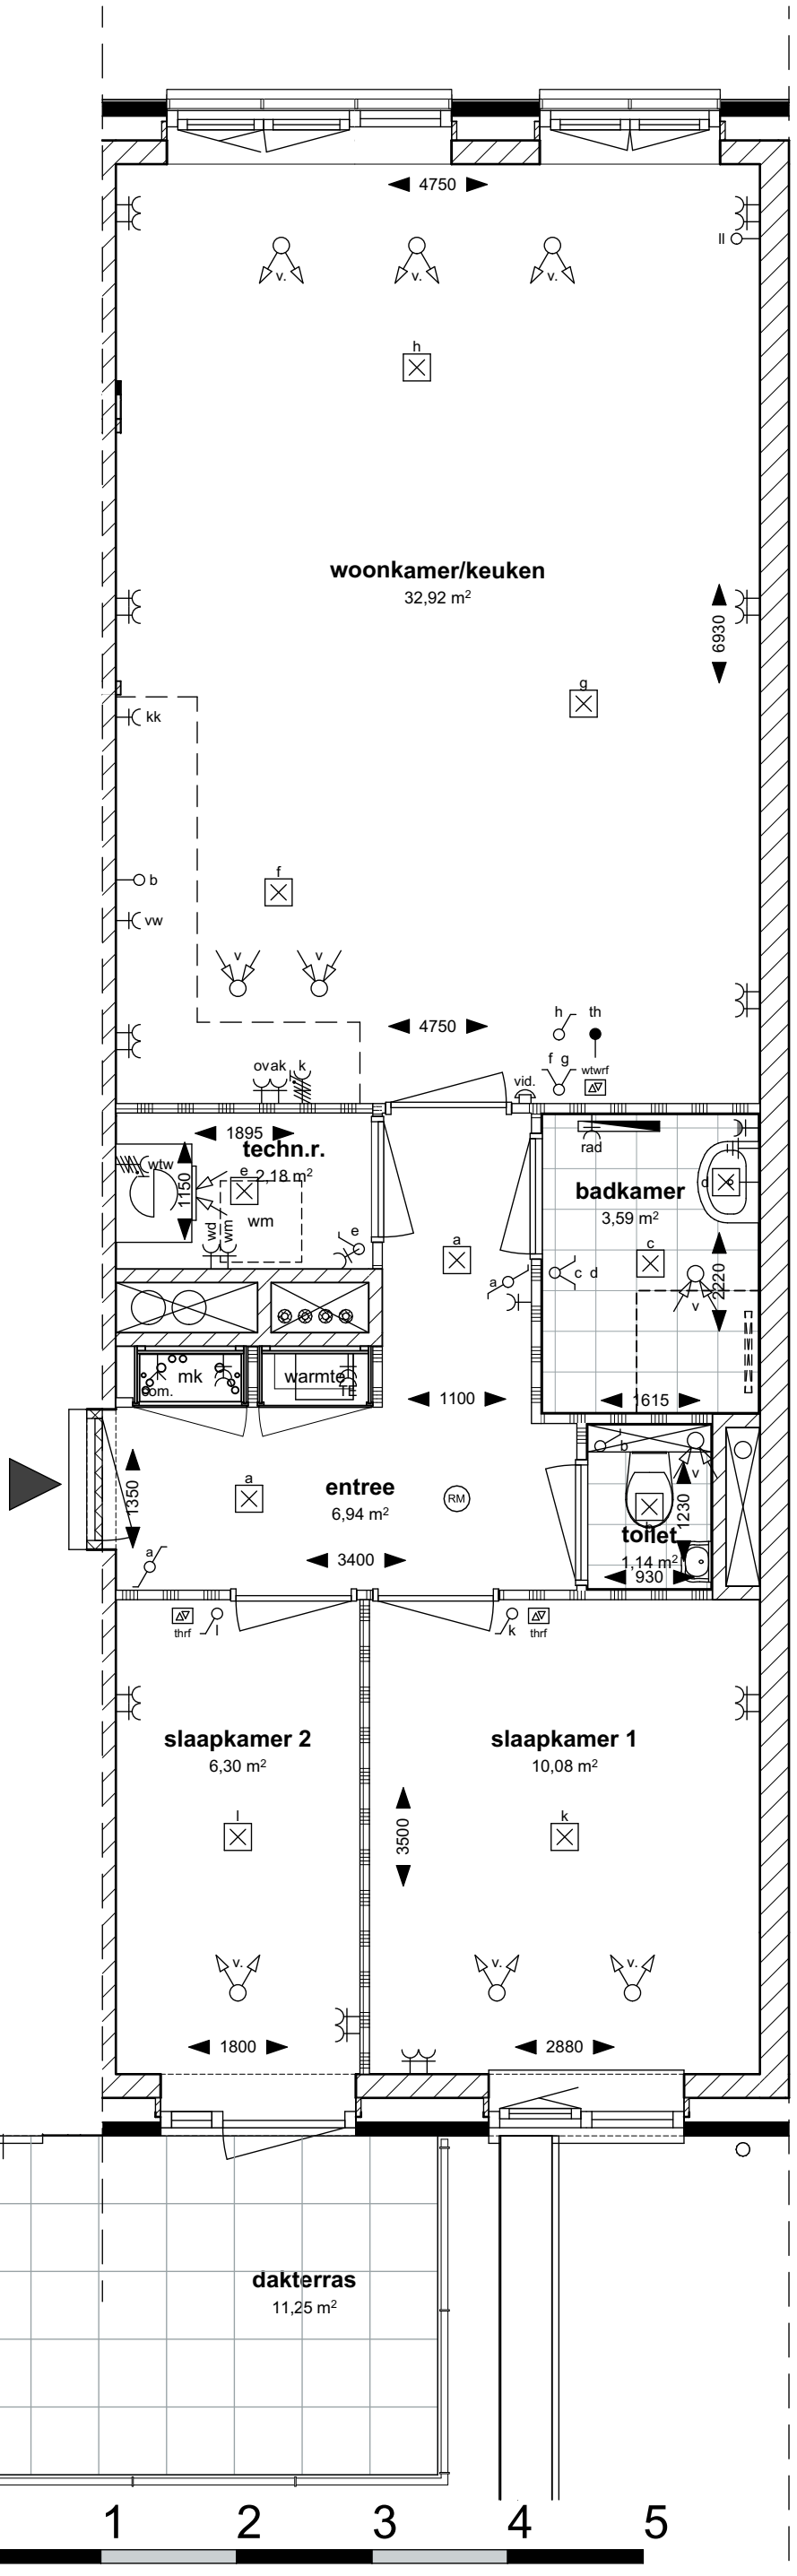

SCHUITEGAT
SCHEVENINGEN

Type B3

Blad : 35

Datum : 29-1-2026

Schaal : 1:50 / A3

Bouwnummer(s): 7d