




4e Verdieping

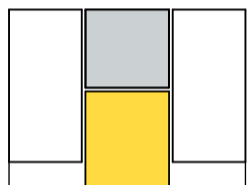



3e Verdieping

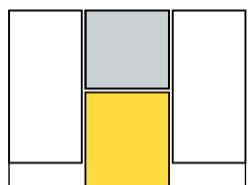

2e Verdieping

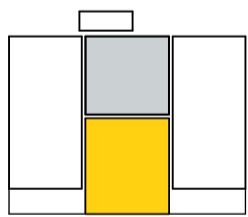

1e Verdieping

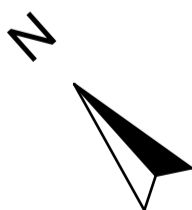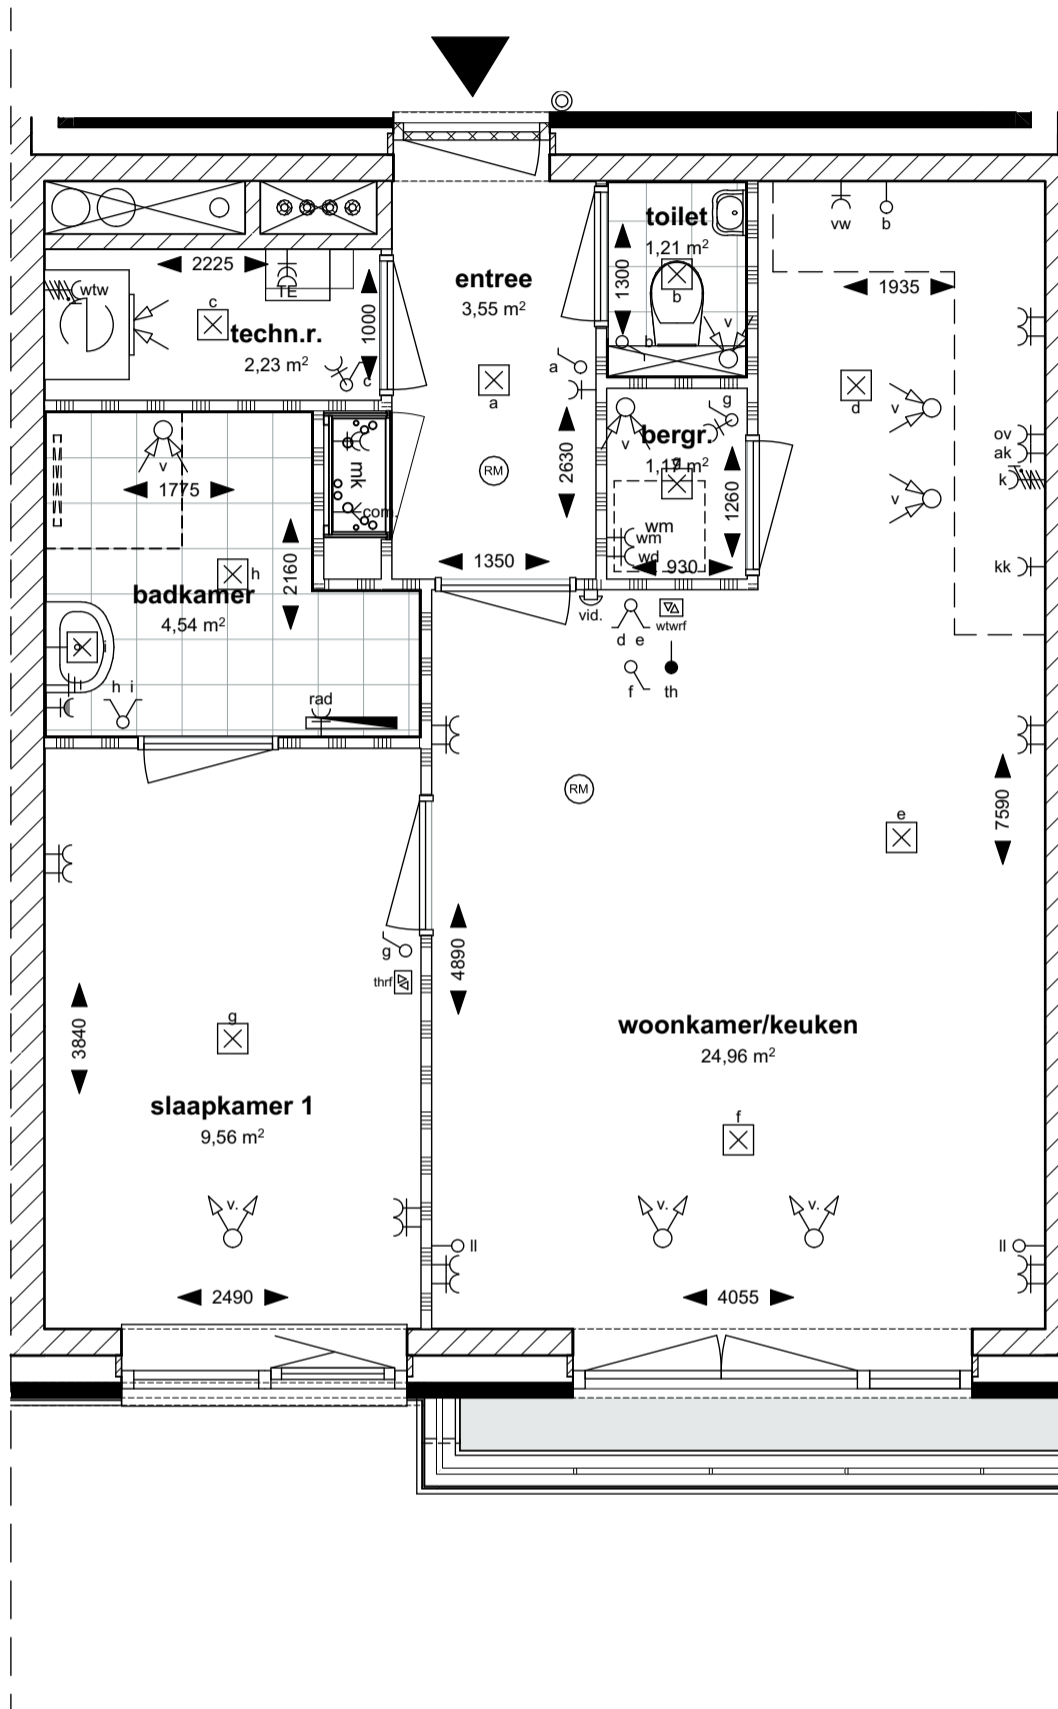

SCHUITEMAT
SCHEVENINGEN

Type TB

Blad : 39
Datum : 29-1-2026
Schaal : 1:50 / A3
Bouwnummer(s): 32-2, 32-5, 32-8, 32-11