






Situatie

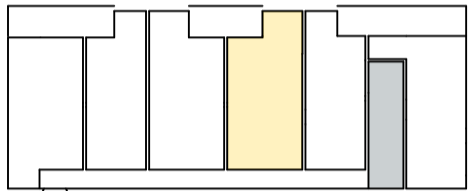


4e Verdieping

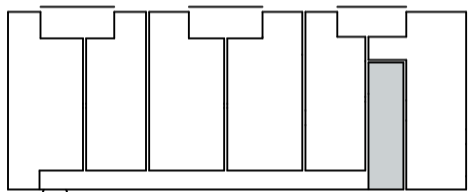



3e Verdieping

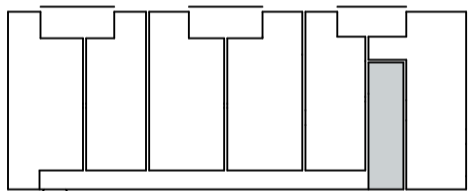

2e Verdieping

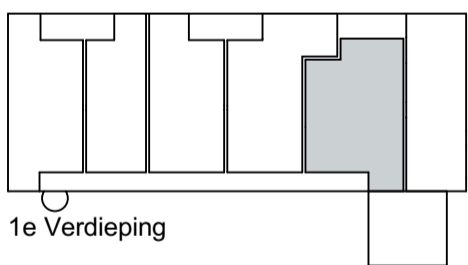

1e Verdieping

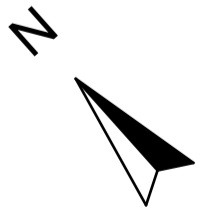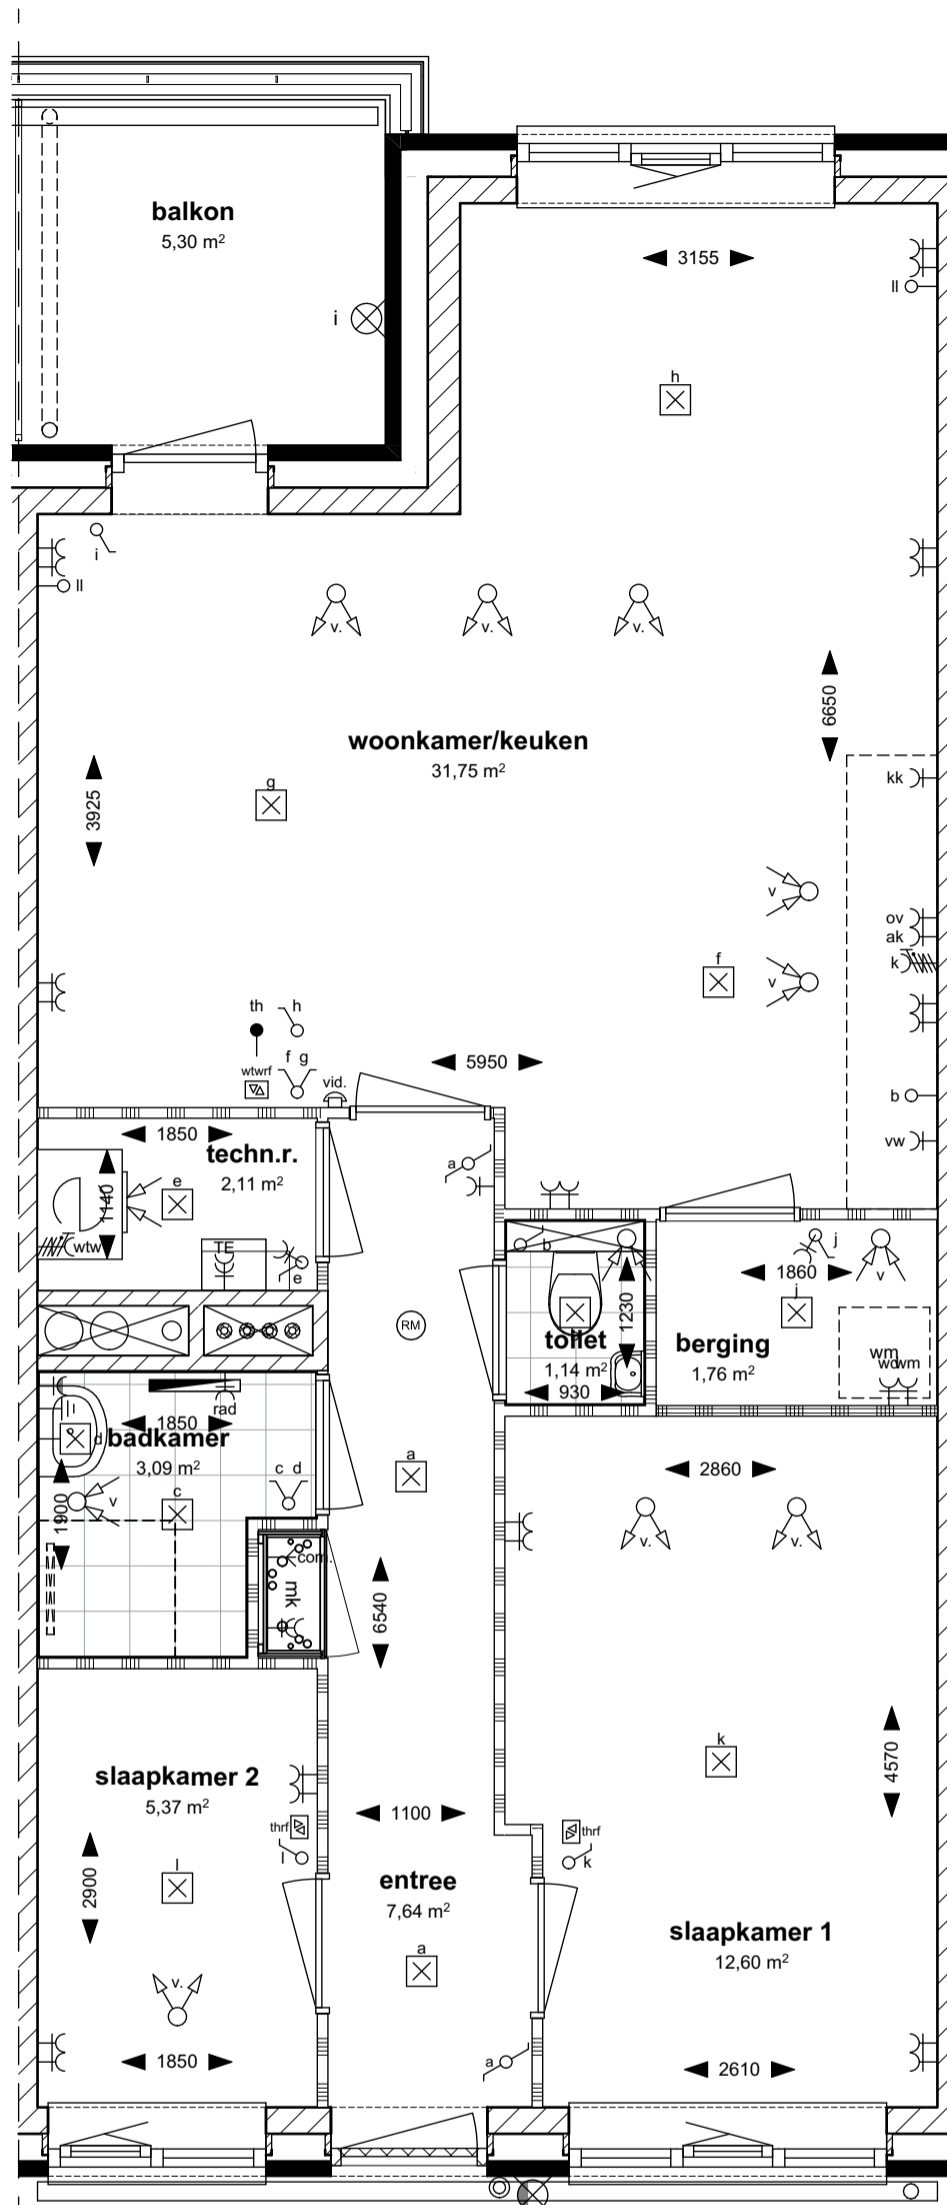

SCHUILEGAT
SCHEVENINGEN

Type C2s

Blad : 31
Datum : 29-1-2026
Schaal : 1:50 / A3
Bouwnummer(s): 13c