






Situatie

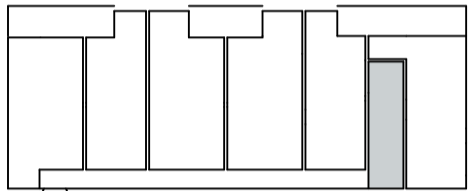


4e Verdieping

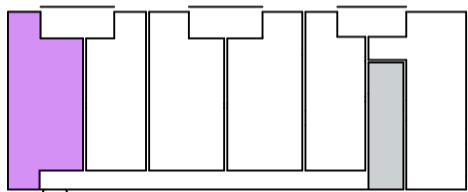



3e Verdieping

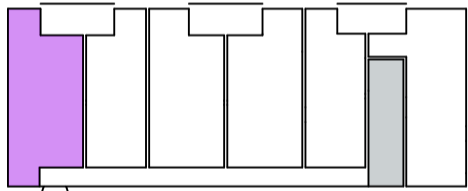

2e Verdieping

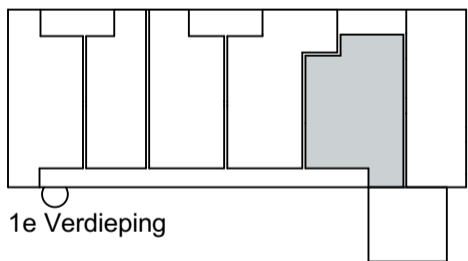

1e Verdieping

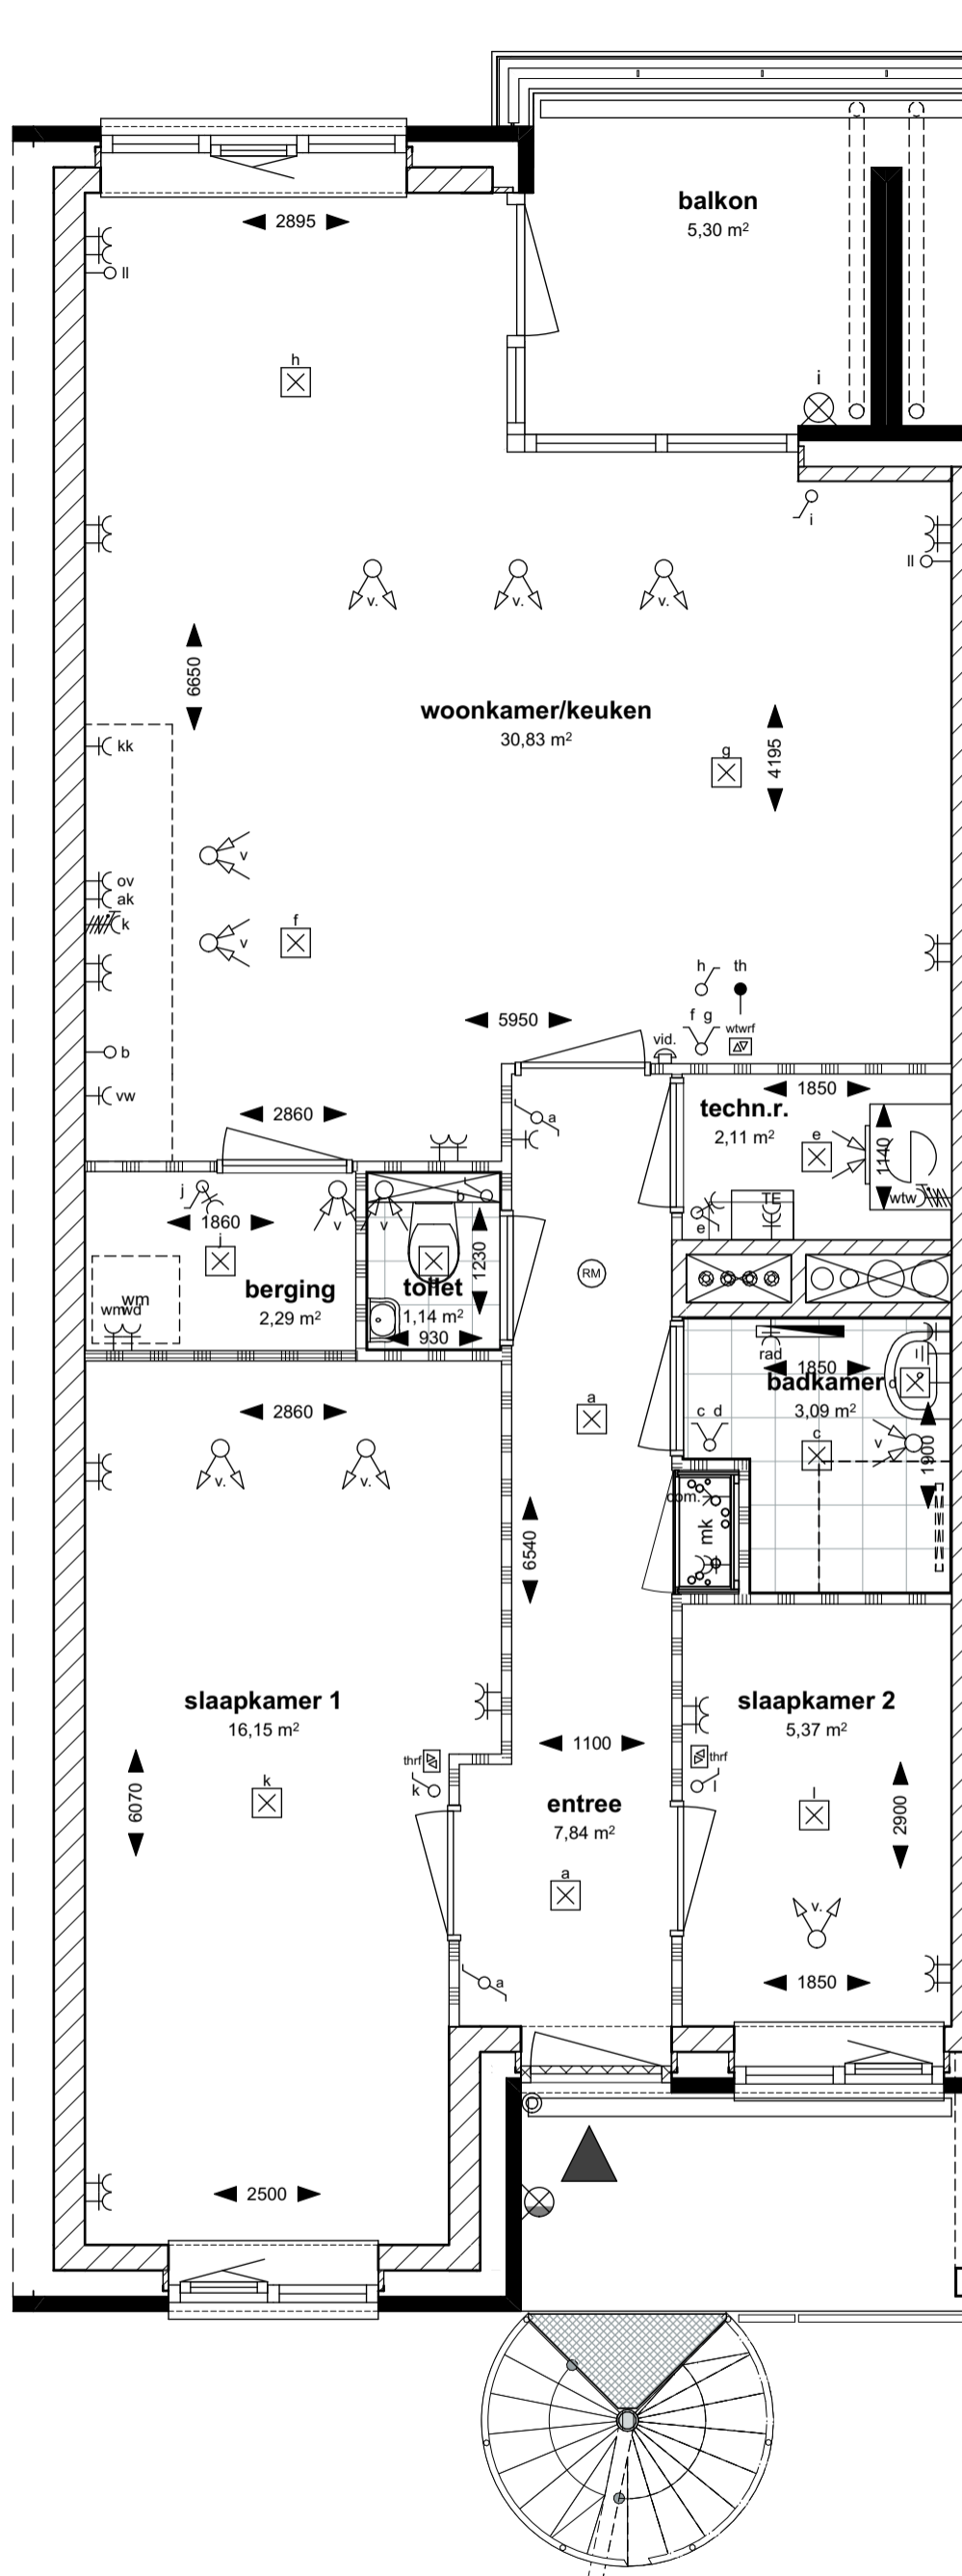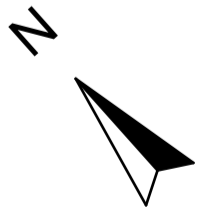

SCHUILEGAT
SCHEVENINGEN

Type A1*

Blad : 21

Datum : 29-1-2026

Schaal : 1:50 / A3

Bouwnummer(s): 9, 11