


4e Verdieping





3e Verdieping



2e Verdieping

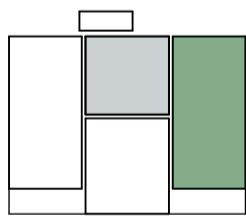

1e Verdieping

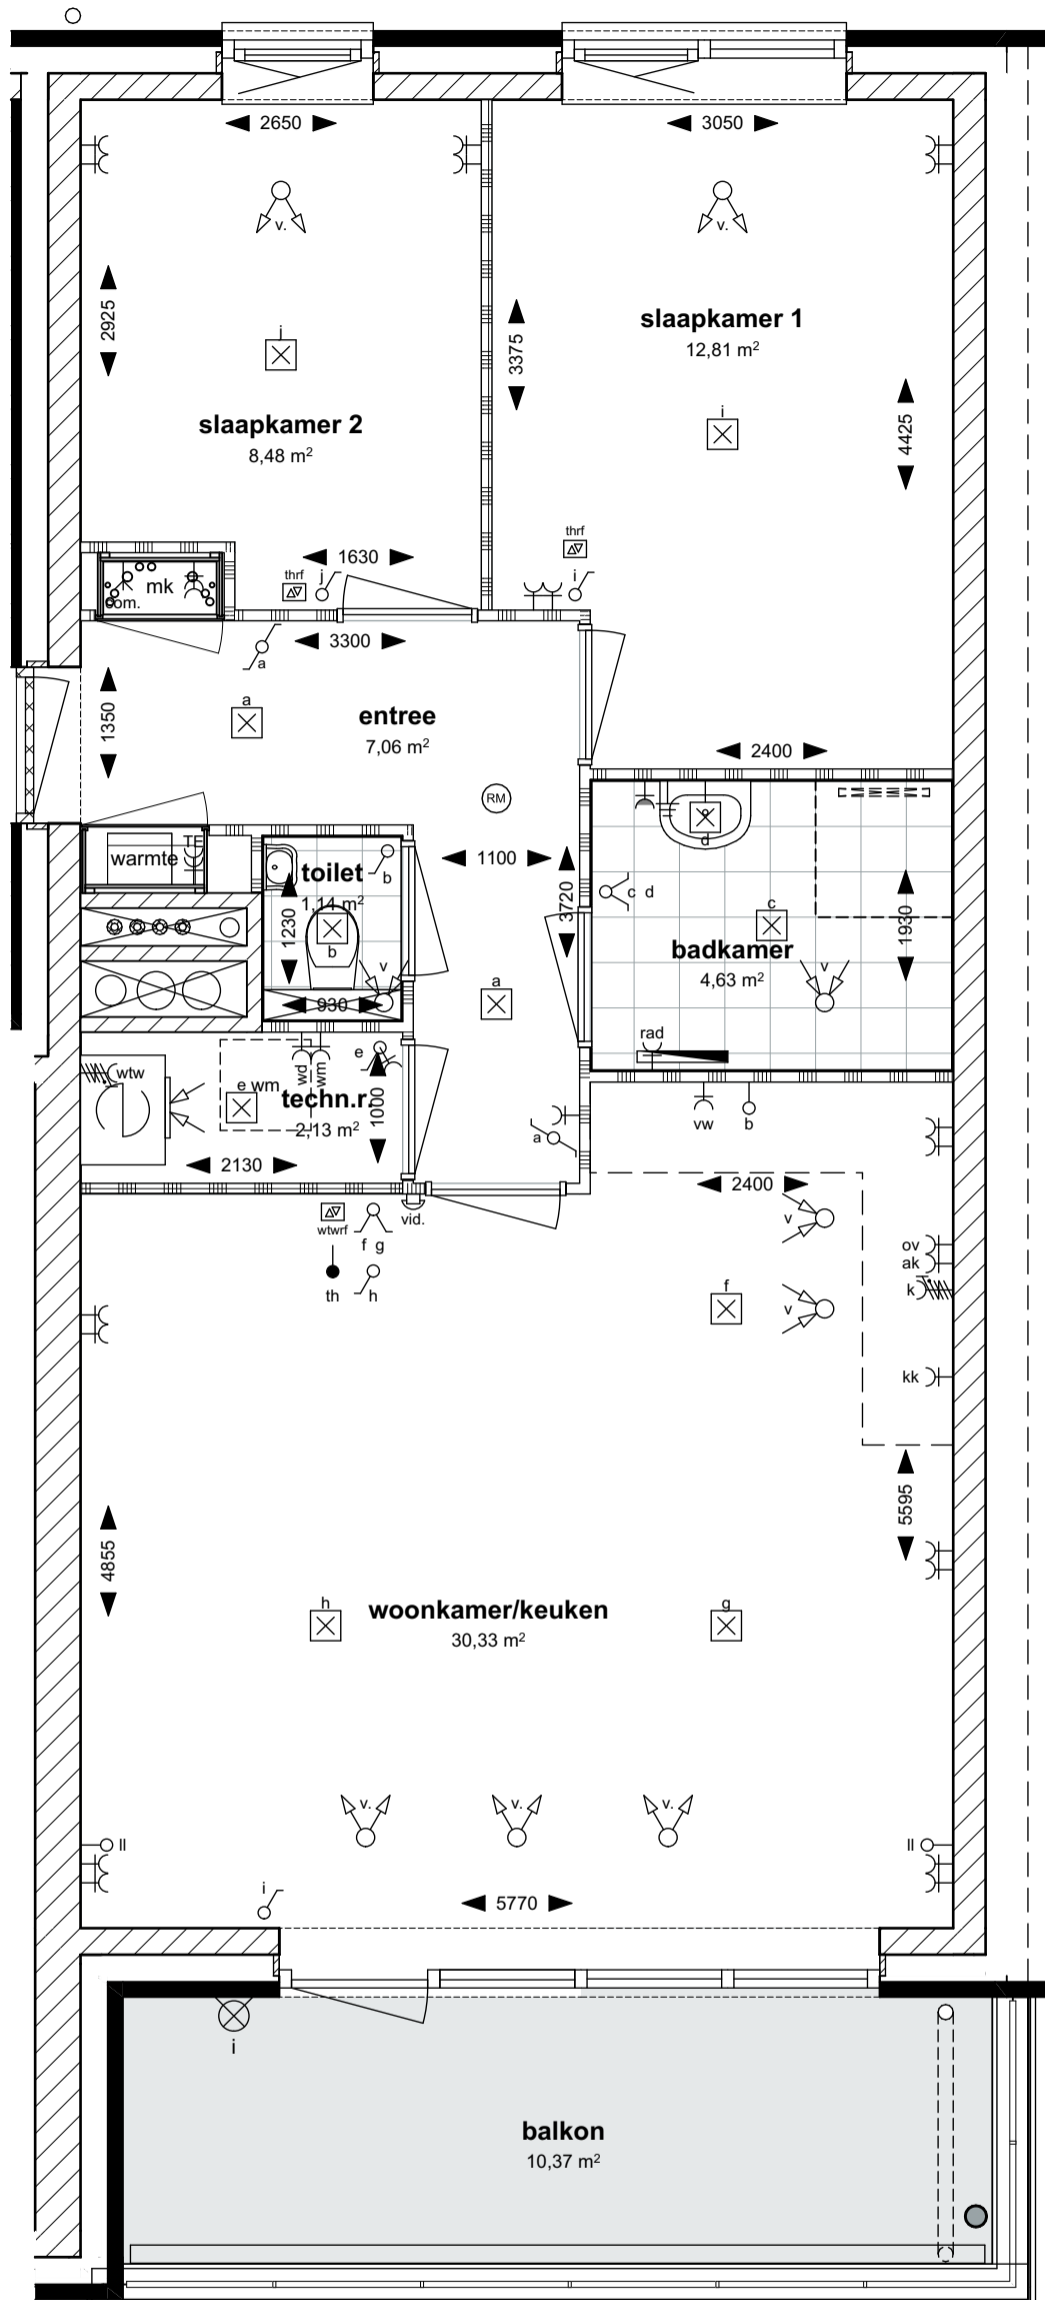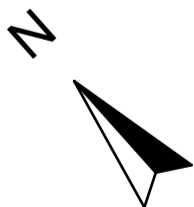

SCHUITEMAT
SCHEVENINGEN

Type TAs

Blad : 40
Datum : 29-1-2026
Schaal : 1:50 / A3
Bouwnummer(s): 32-1, 32-4, 32-7, 32-10