






Situatie

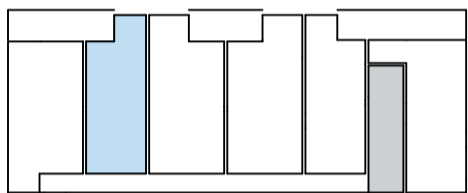


4e Verdieping

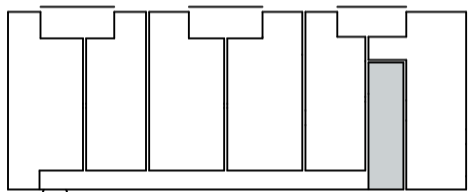



3e Verdieping

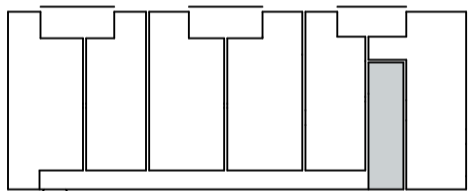

2e Verdieping

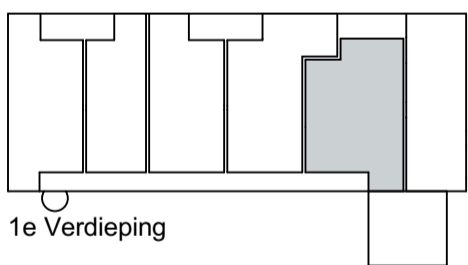

1e Verdieping

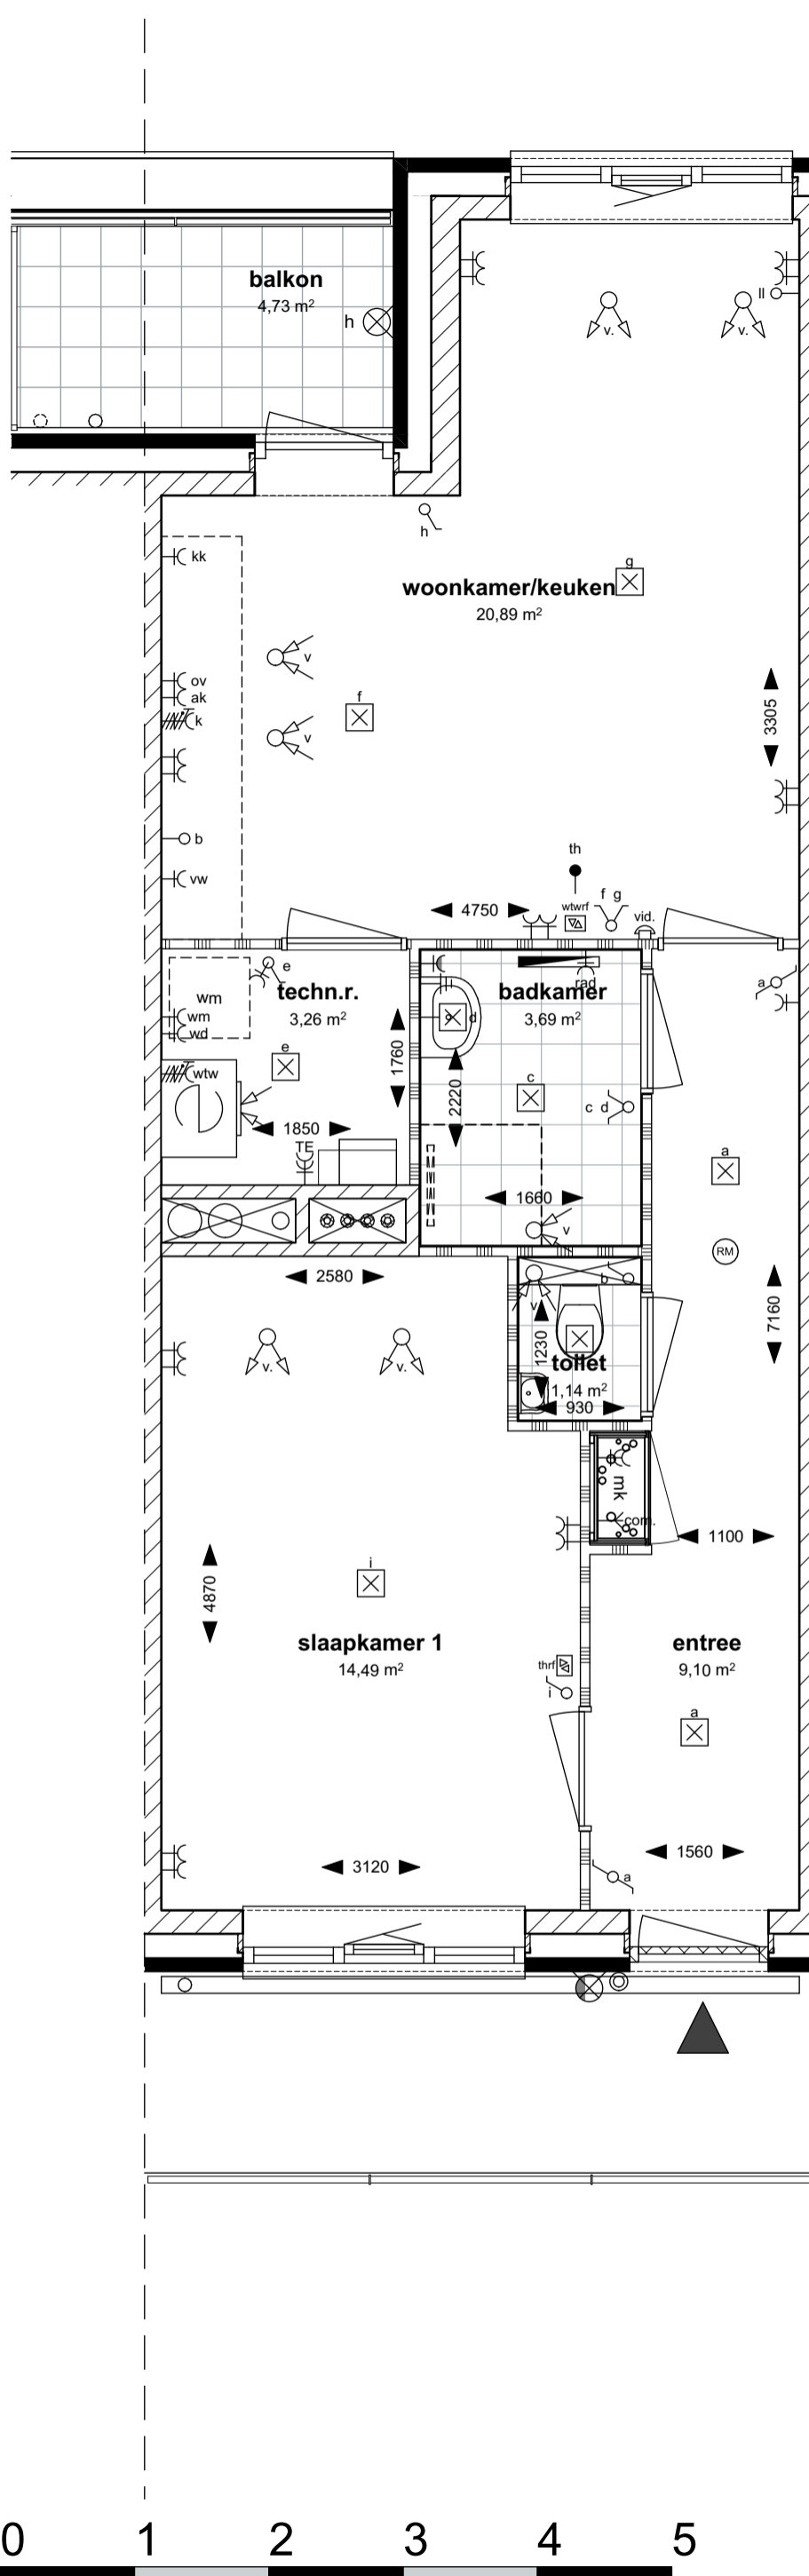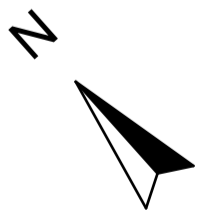

SCHUITEGAT
SCHEVENINGEN

Type E2

Blad : 25
Datum : 29-1-2026
Schaal : 1:50 / A3
Bouwnummer(s): 13a