



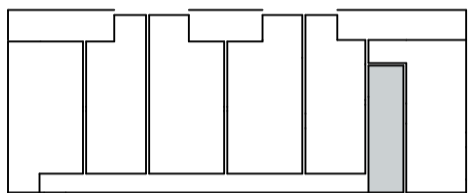


Situatie

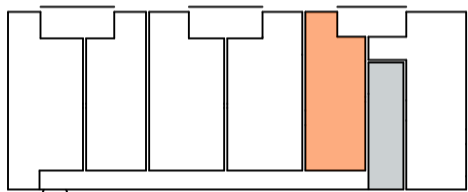


4e Verdieping





3e Verdieping

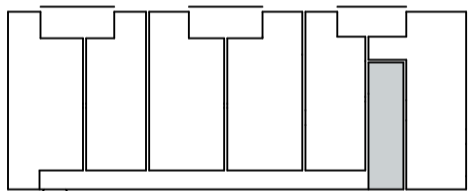

2e Verdieping

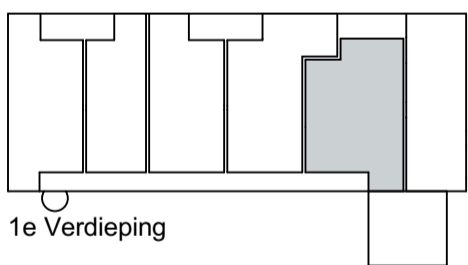

1e Verdieping

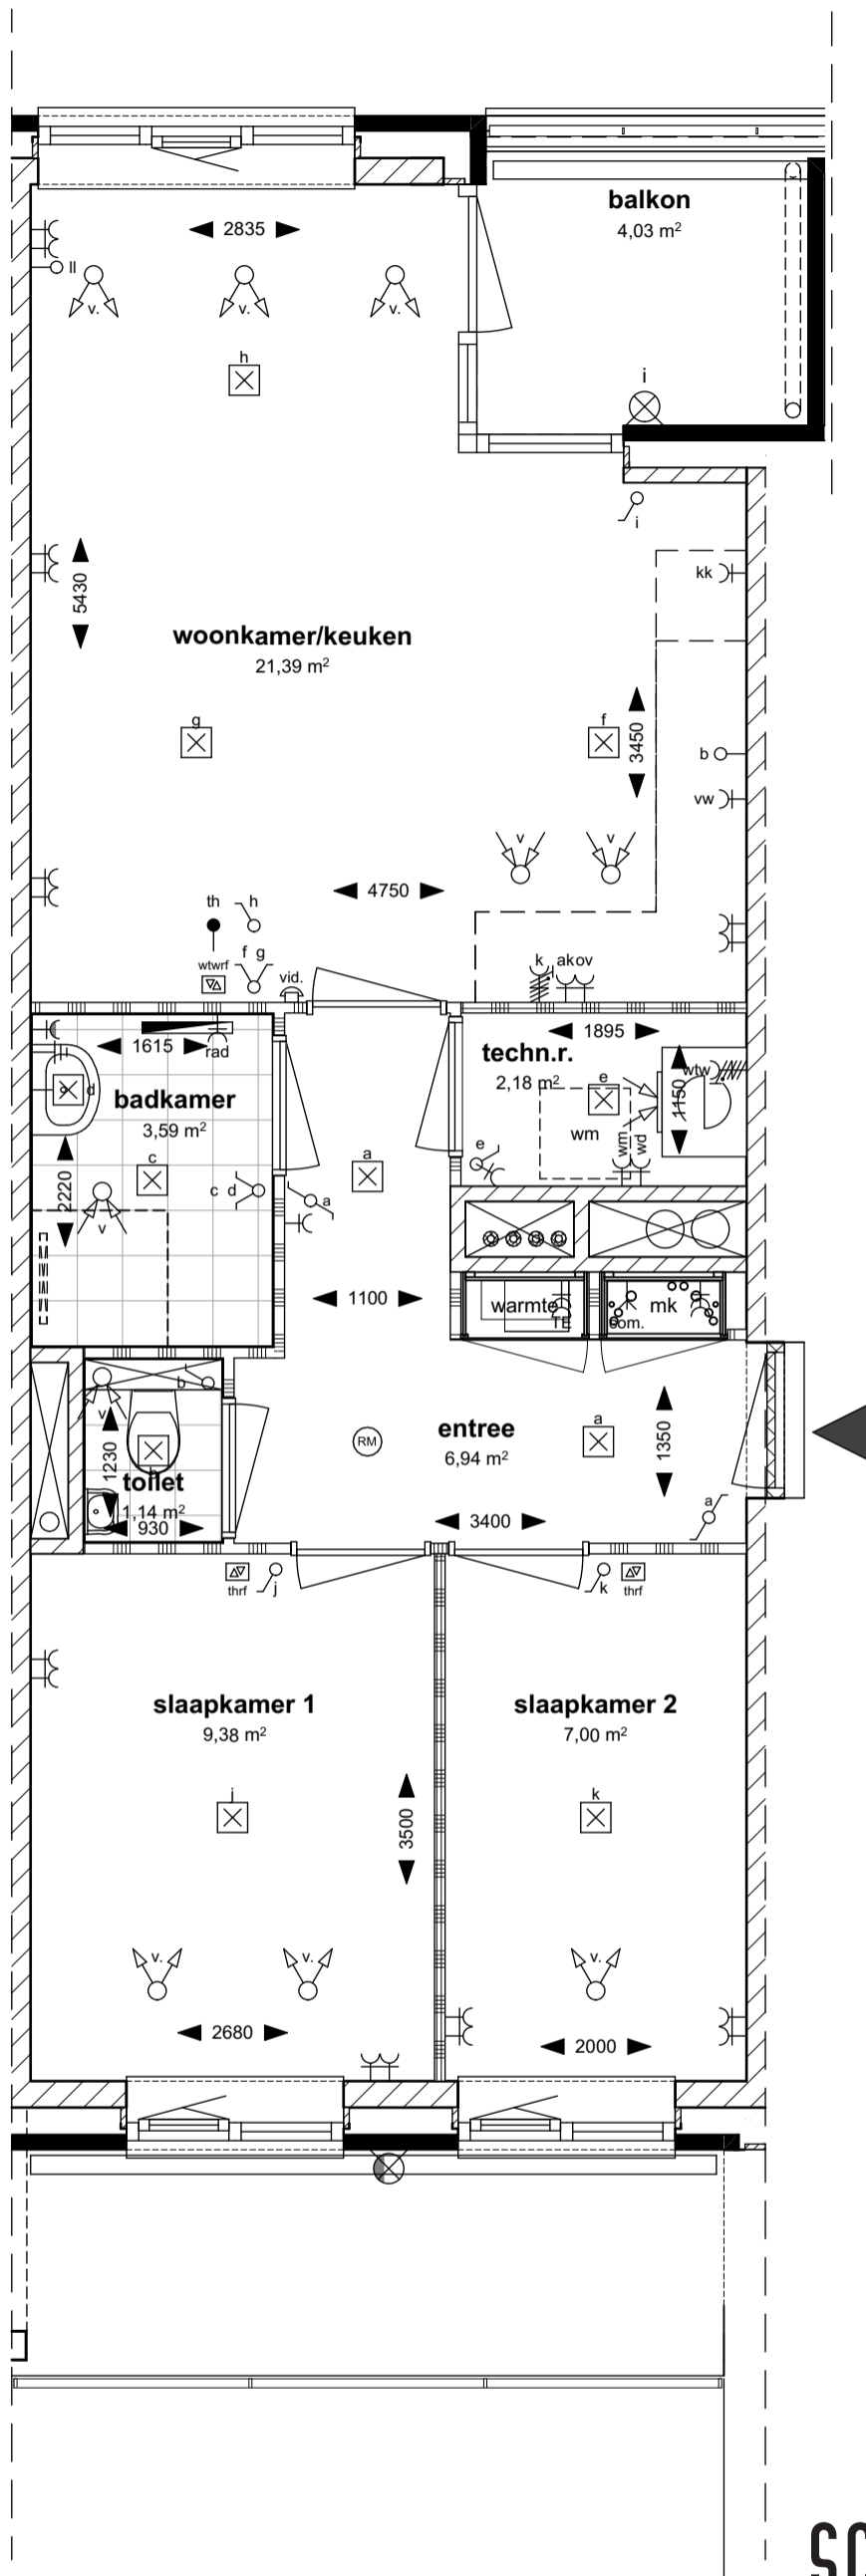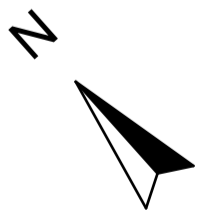

**SCHUILEGAT**  
SCHEVENINGEN

**Type D1\***

Blad : 33  
Datum : 29-1-2026  
Schaal : 1:50 / A3  
Bouwnummer(s): 11d