




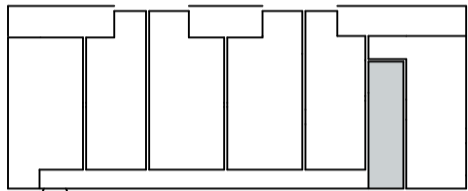


Situatie

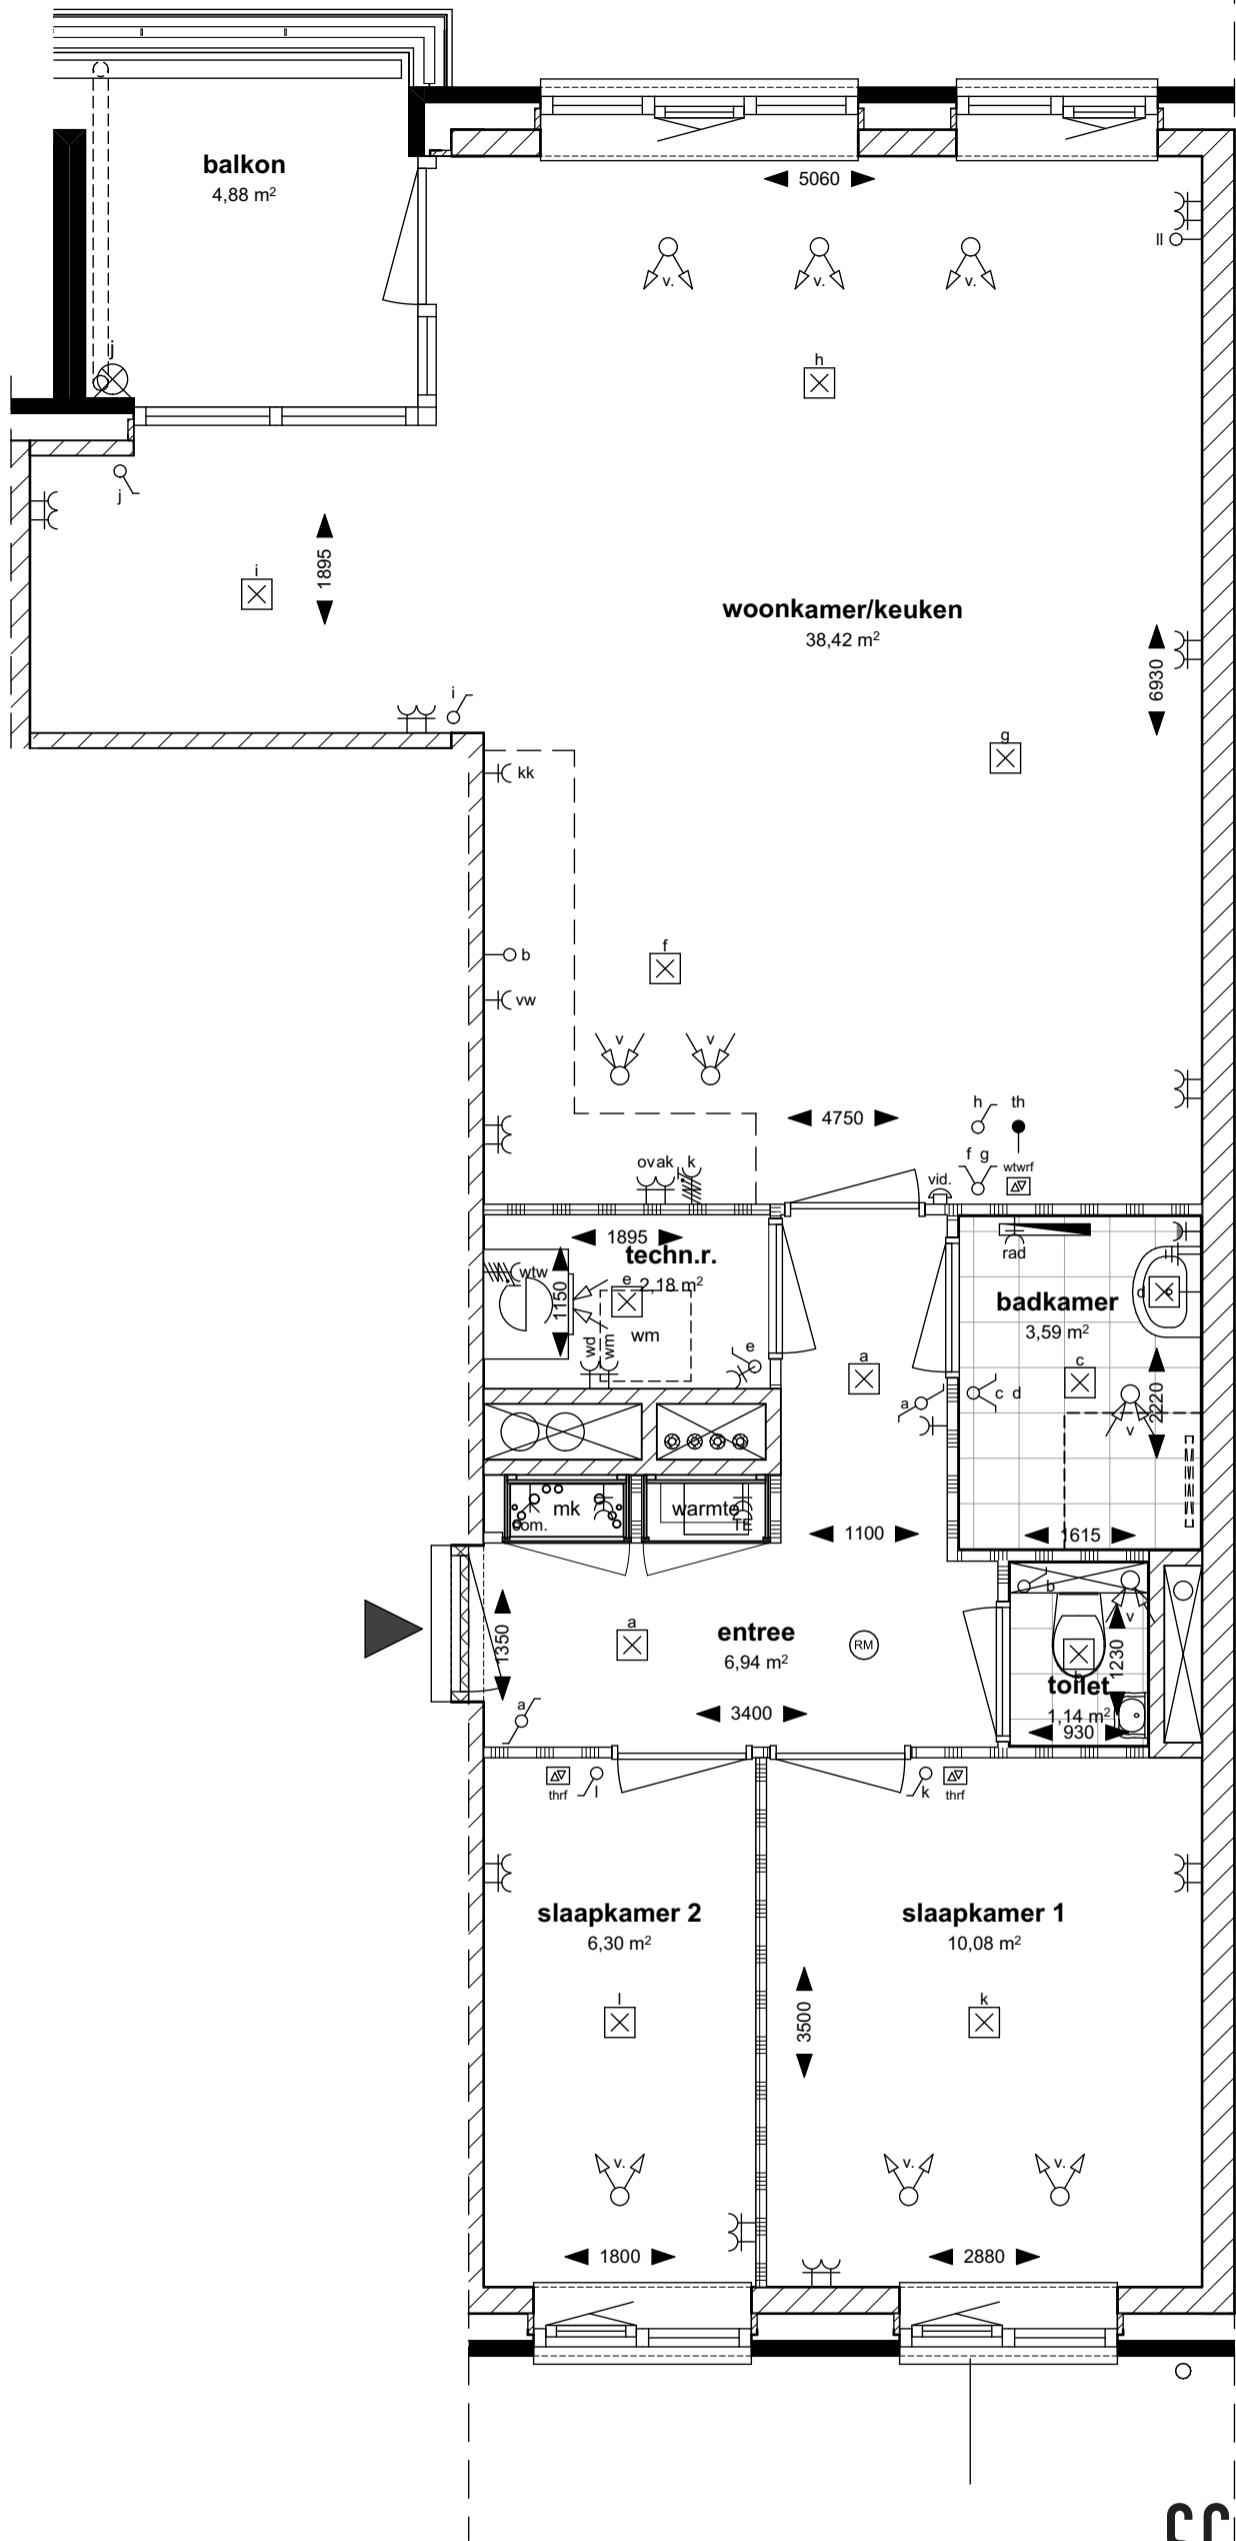


4e Verdieping

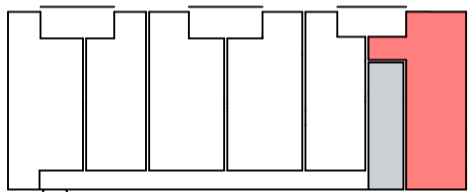


3e Verdieping

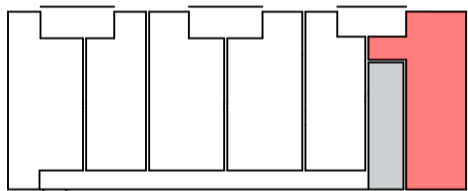

2e Verdieping

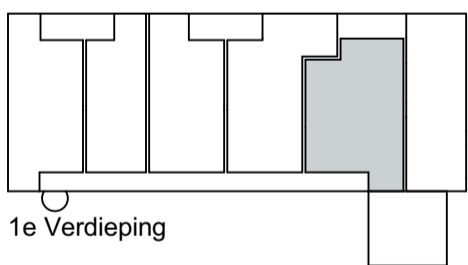

1e Verdieping

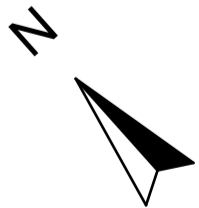

**SCHUITEMAT**  
SCHEVENINGEN

**Type B1**

Blad : 36  
Datum : 29-1-2026  
Schaal : 1:50 / A3  
Bouwnummer(s): 9e, 11e