






Situatie

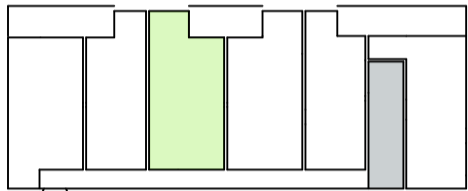


4e Verdieping

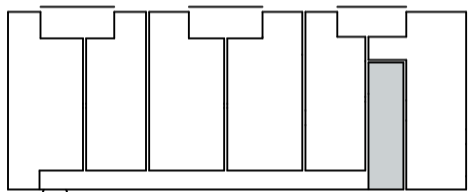



3e Verdieping

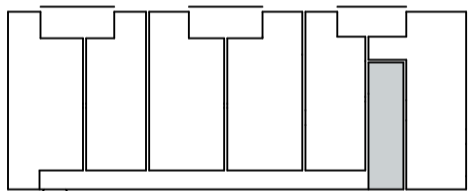

2e Verdieping

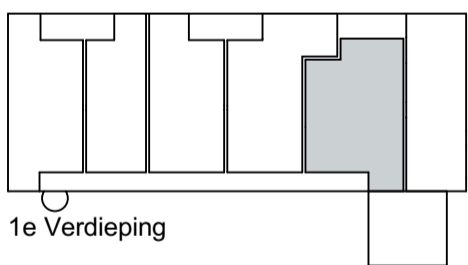

1e Verdieping

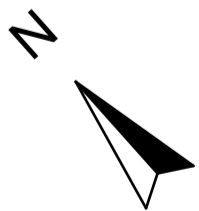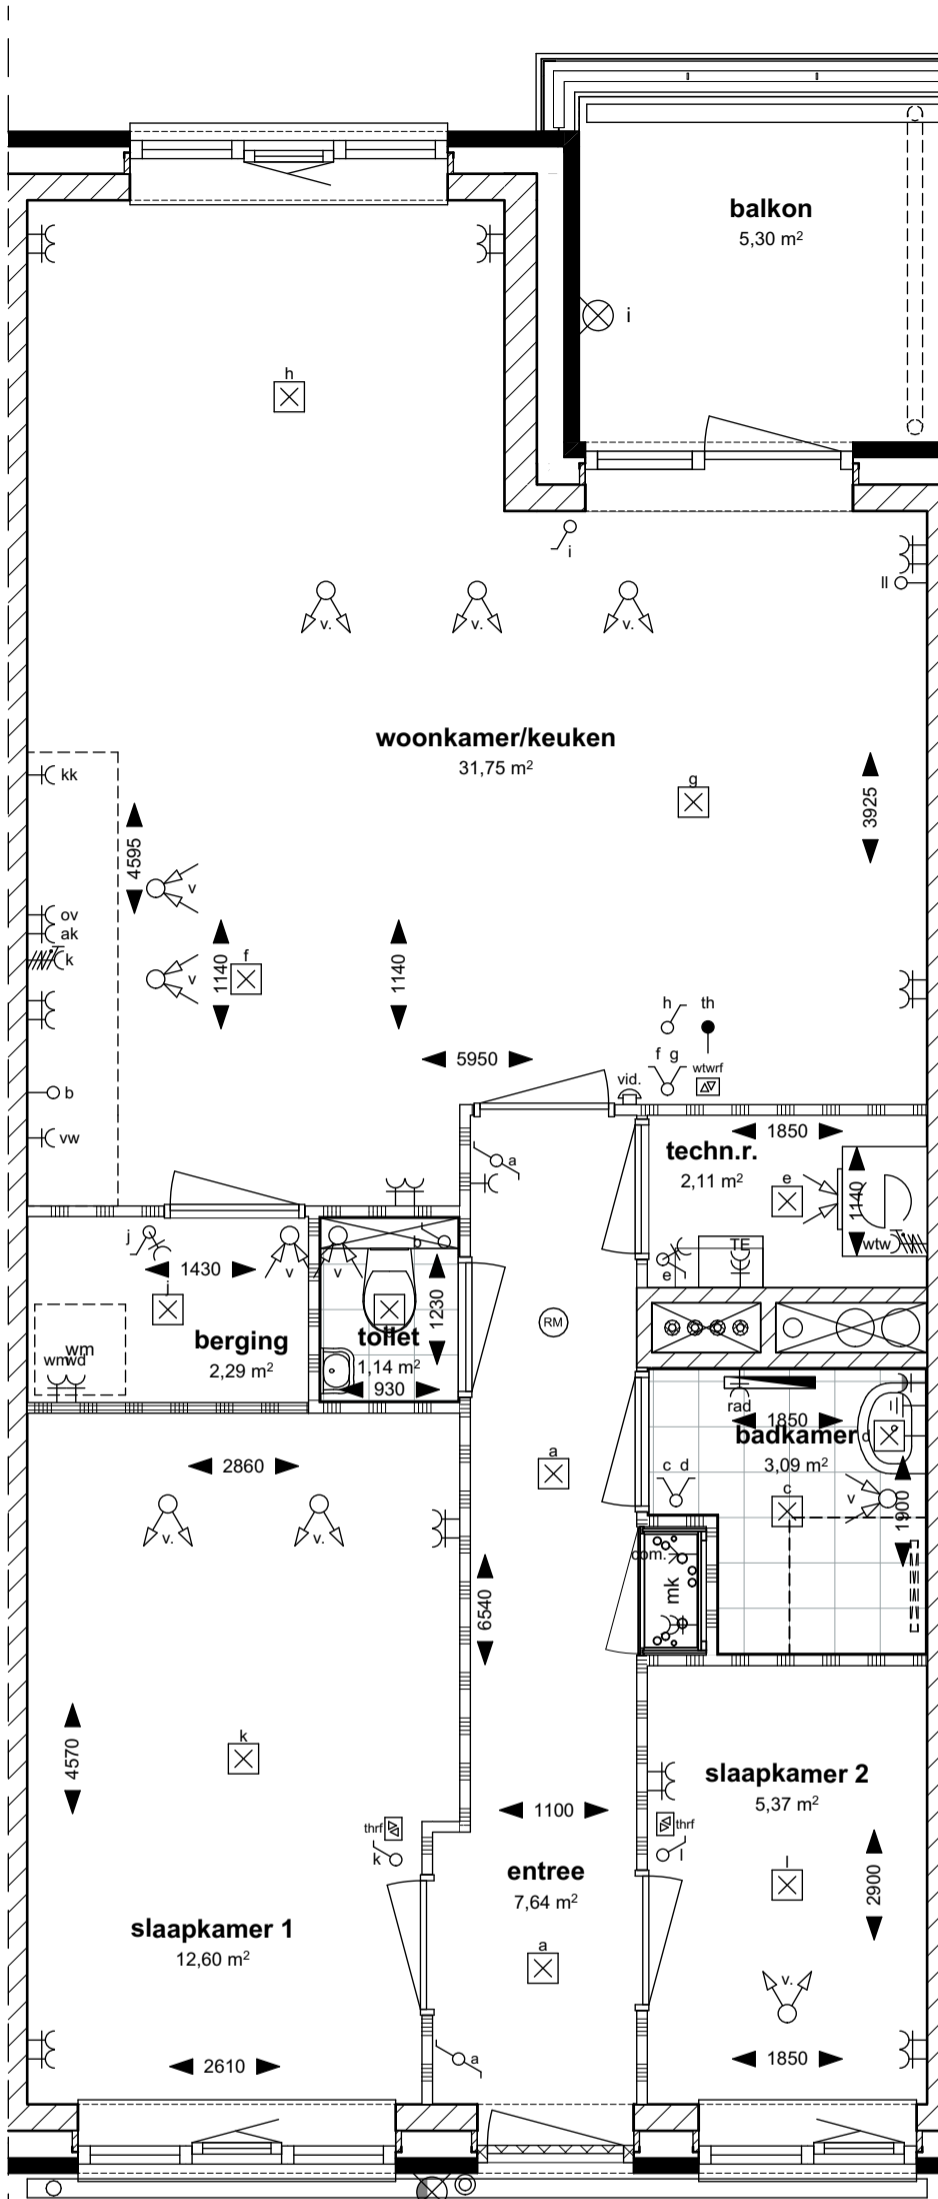

SCHUITEMAT
SCHEVENINGEN

Type C2

Blad : 28
Datum : 29-1-2026
Schaal : 1:50 / A3
Bouwnummer(s): 13b