






Situatie

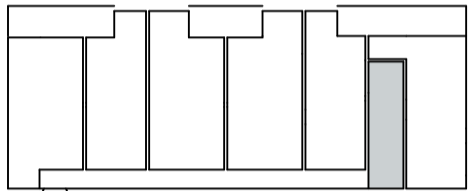


4e Verdieping

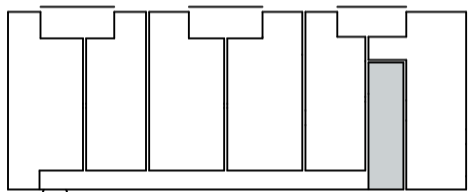



3e Verdieping

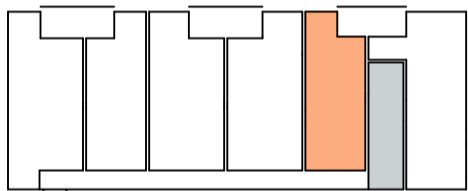

2e Verdieping

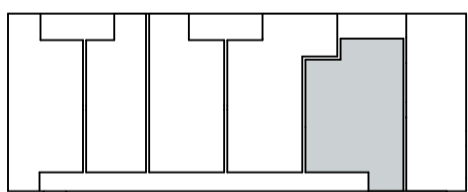

1e Verdieping

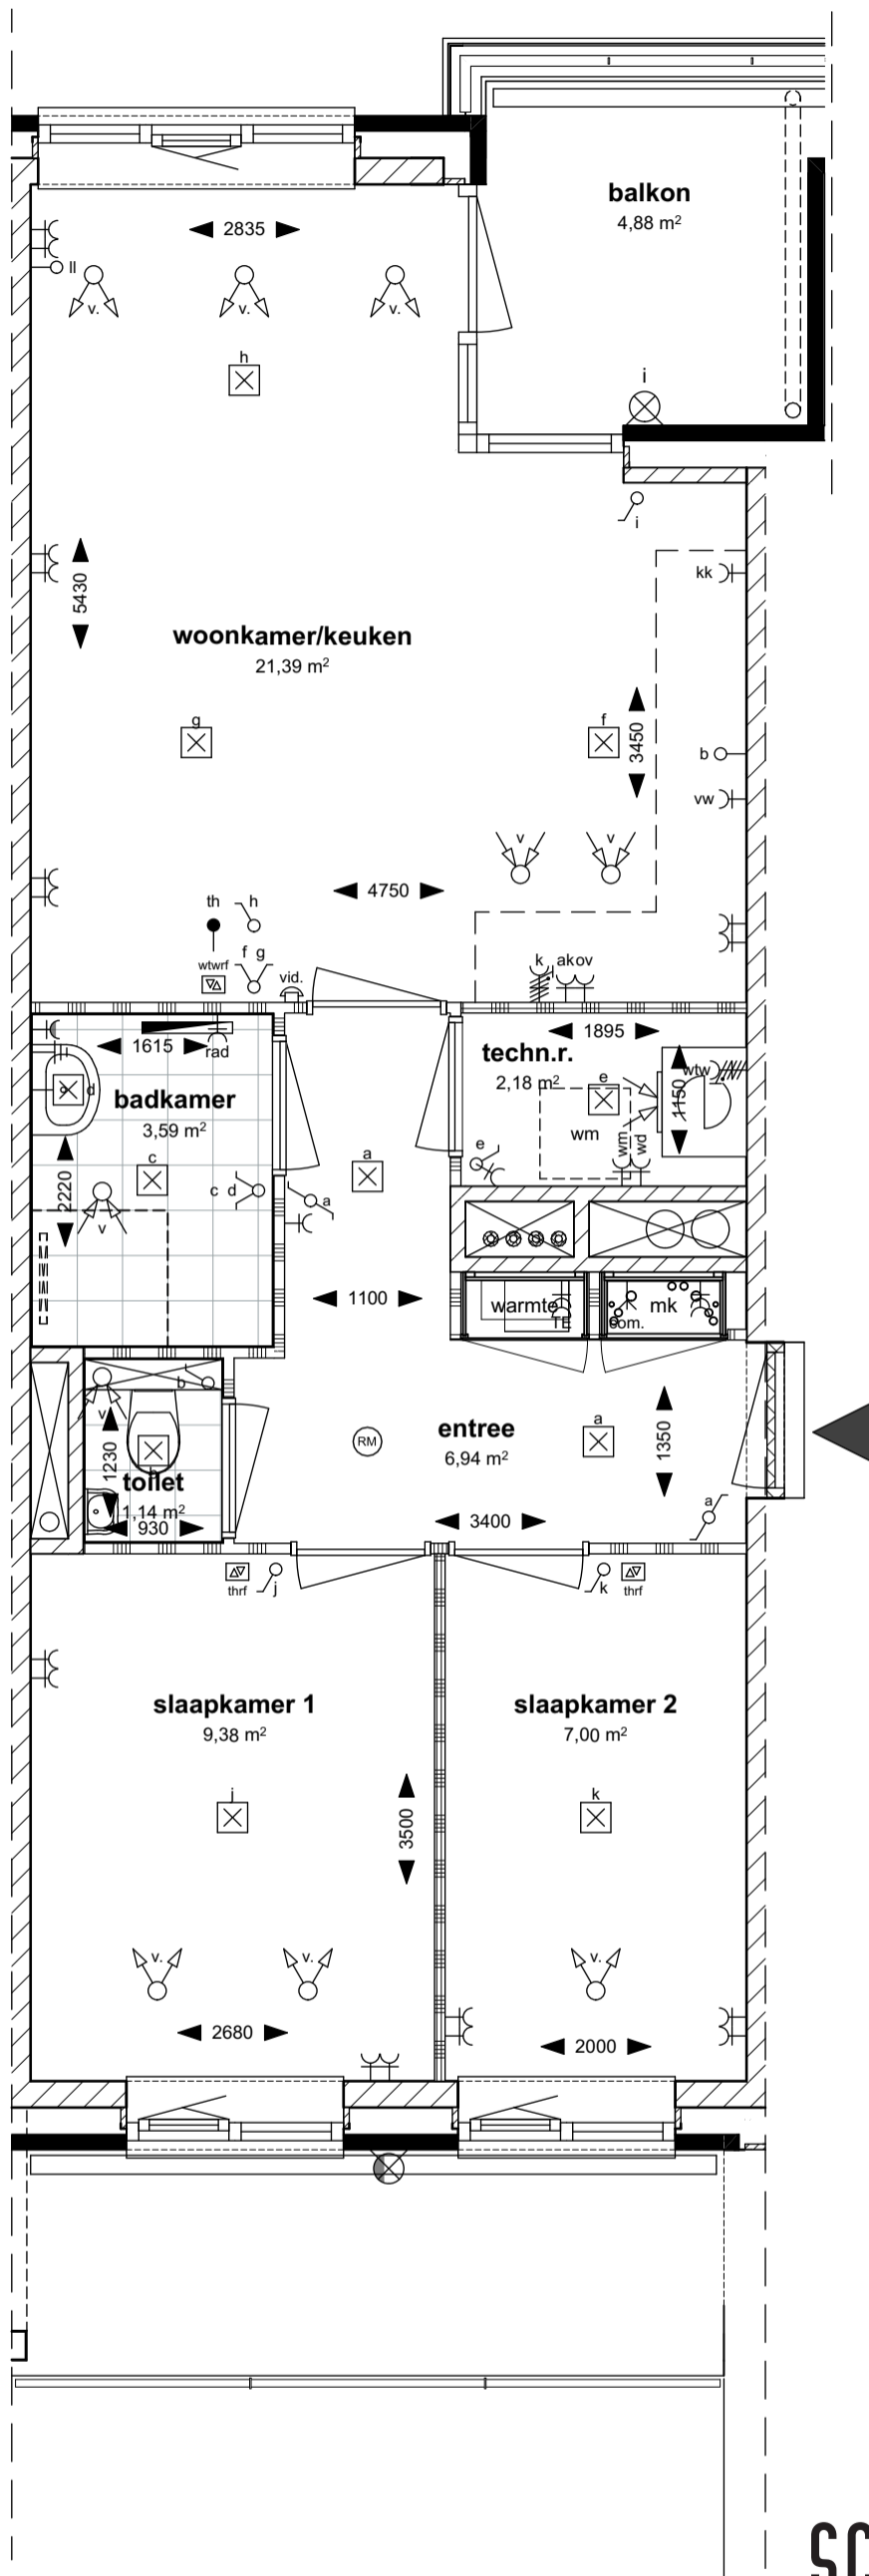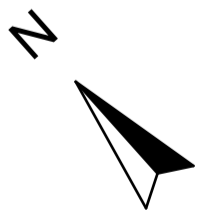

SCHUITEMAT
SCHEVENINGEN

Type D1

Blad : 32
Datum : 29-1-2026
Schaal : 1:50 / A3
Bouwnummer(s): 9d