


Noord Westgevel

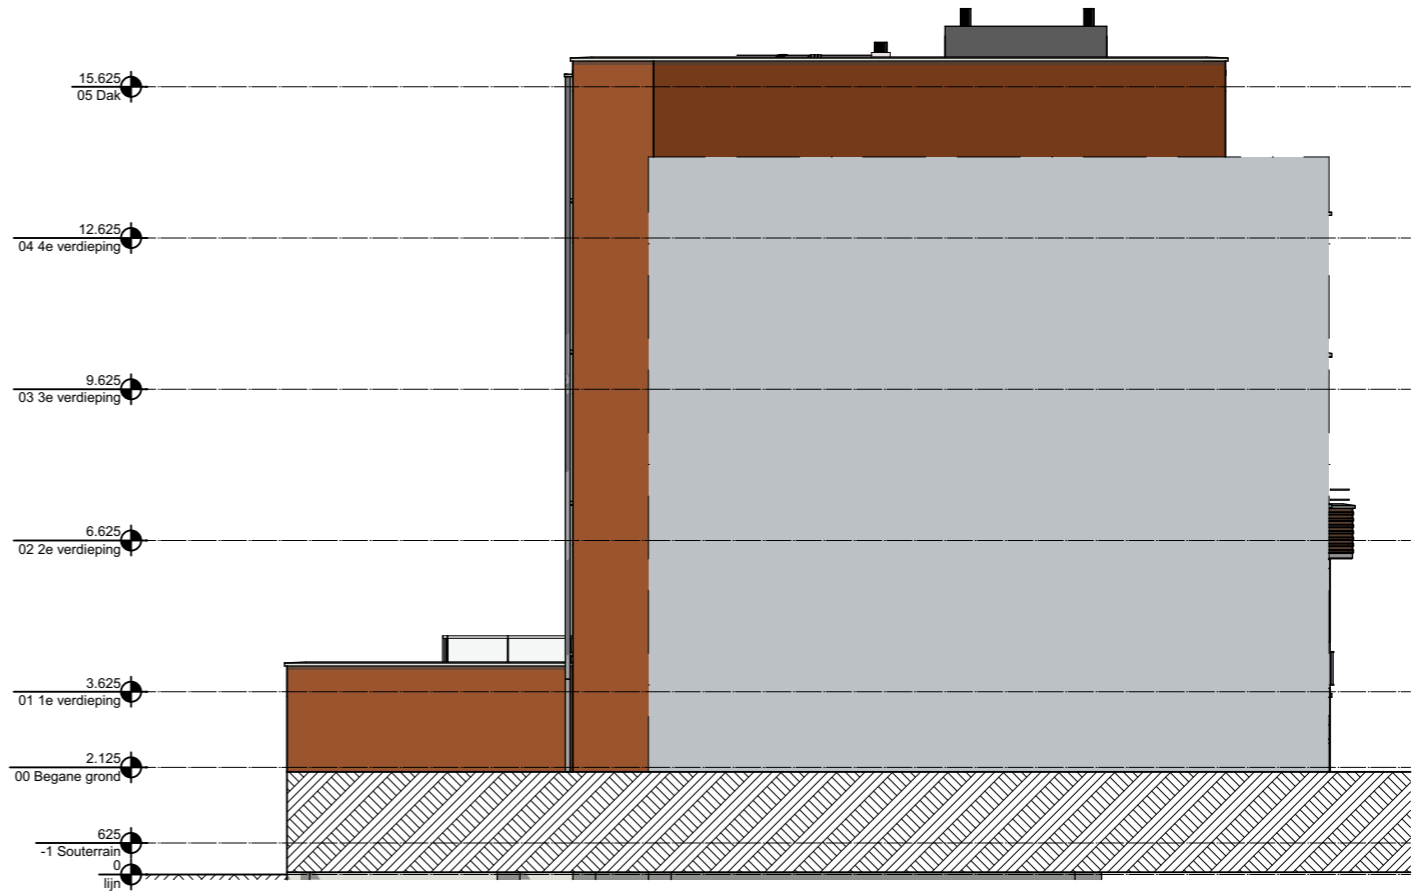

Zuid Oostgevel



SCHUITEMGAT
SCHEVENINGEN

Zijgevels Korbootstraat

Blad : 15
Datum : 29-1-2026
Schaal : 1:150 / A3