






Situatie

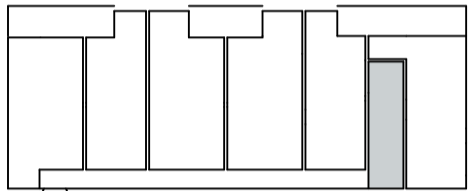


4e Verdieping

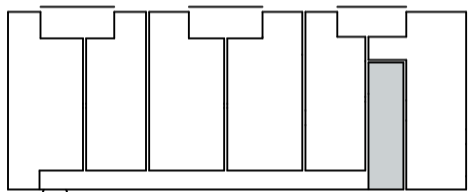



3e Verdieping

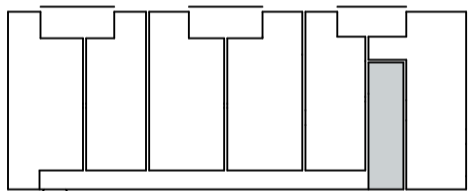

2e Verdieping

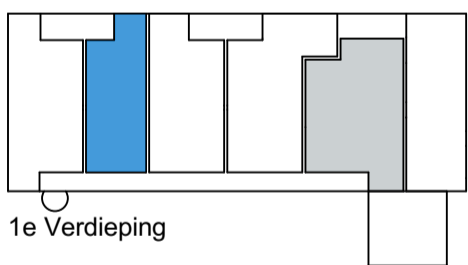

1e Verdieping

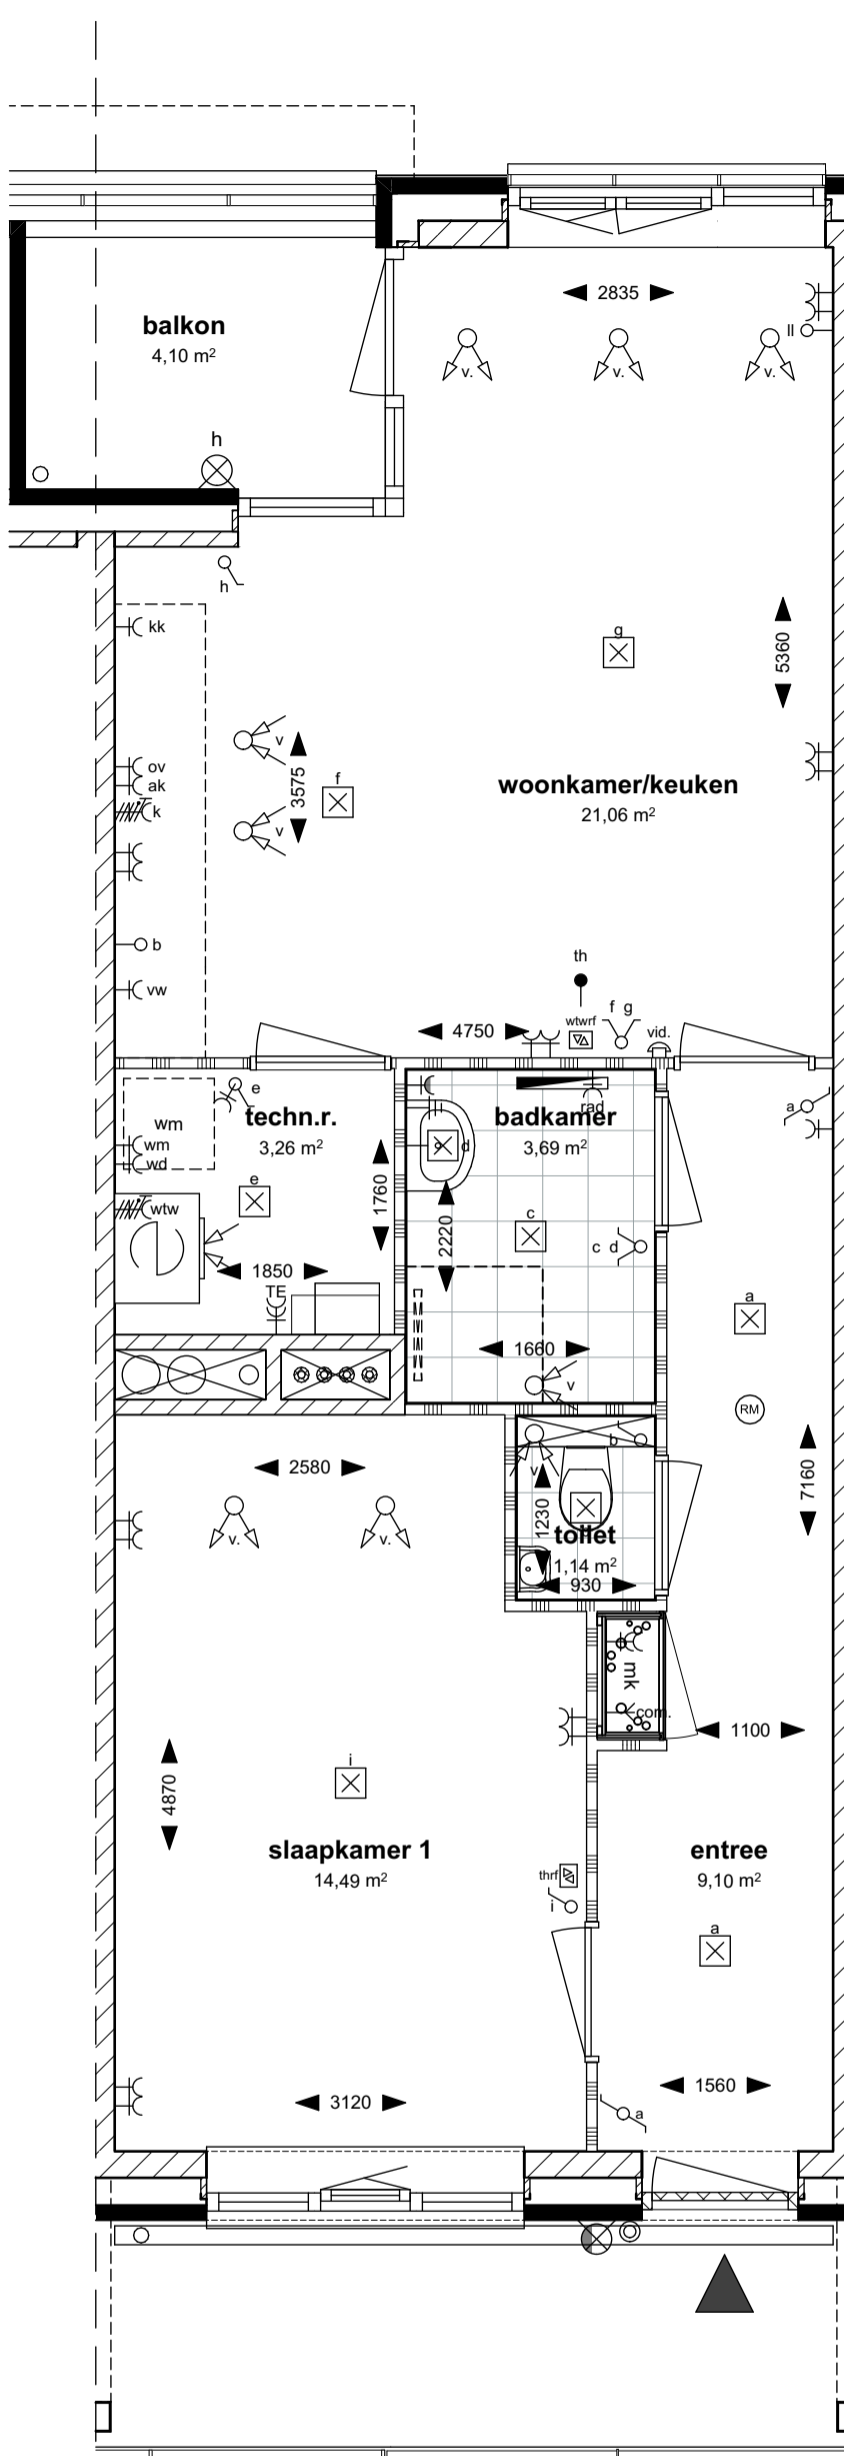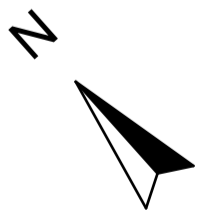

**SCHUITEMAT**  
SCHEVENINGEN

**Type E1**

Blad : 23  
Datum : 29-1-2026  
Schaal : 1:50 / A3  
Bouwnummer(s): 7a